

# الاجابة النموذجية


لمادة انشاء المباني

الفصل الدراسي الاول


٢٠٠٩ - ٢٠١٠

ثانية مدني


استاذ المادة : د/ مجدى اليماني

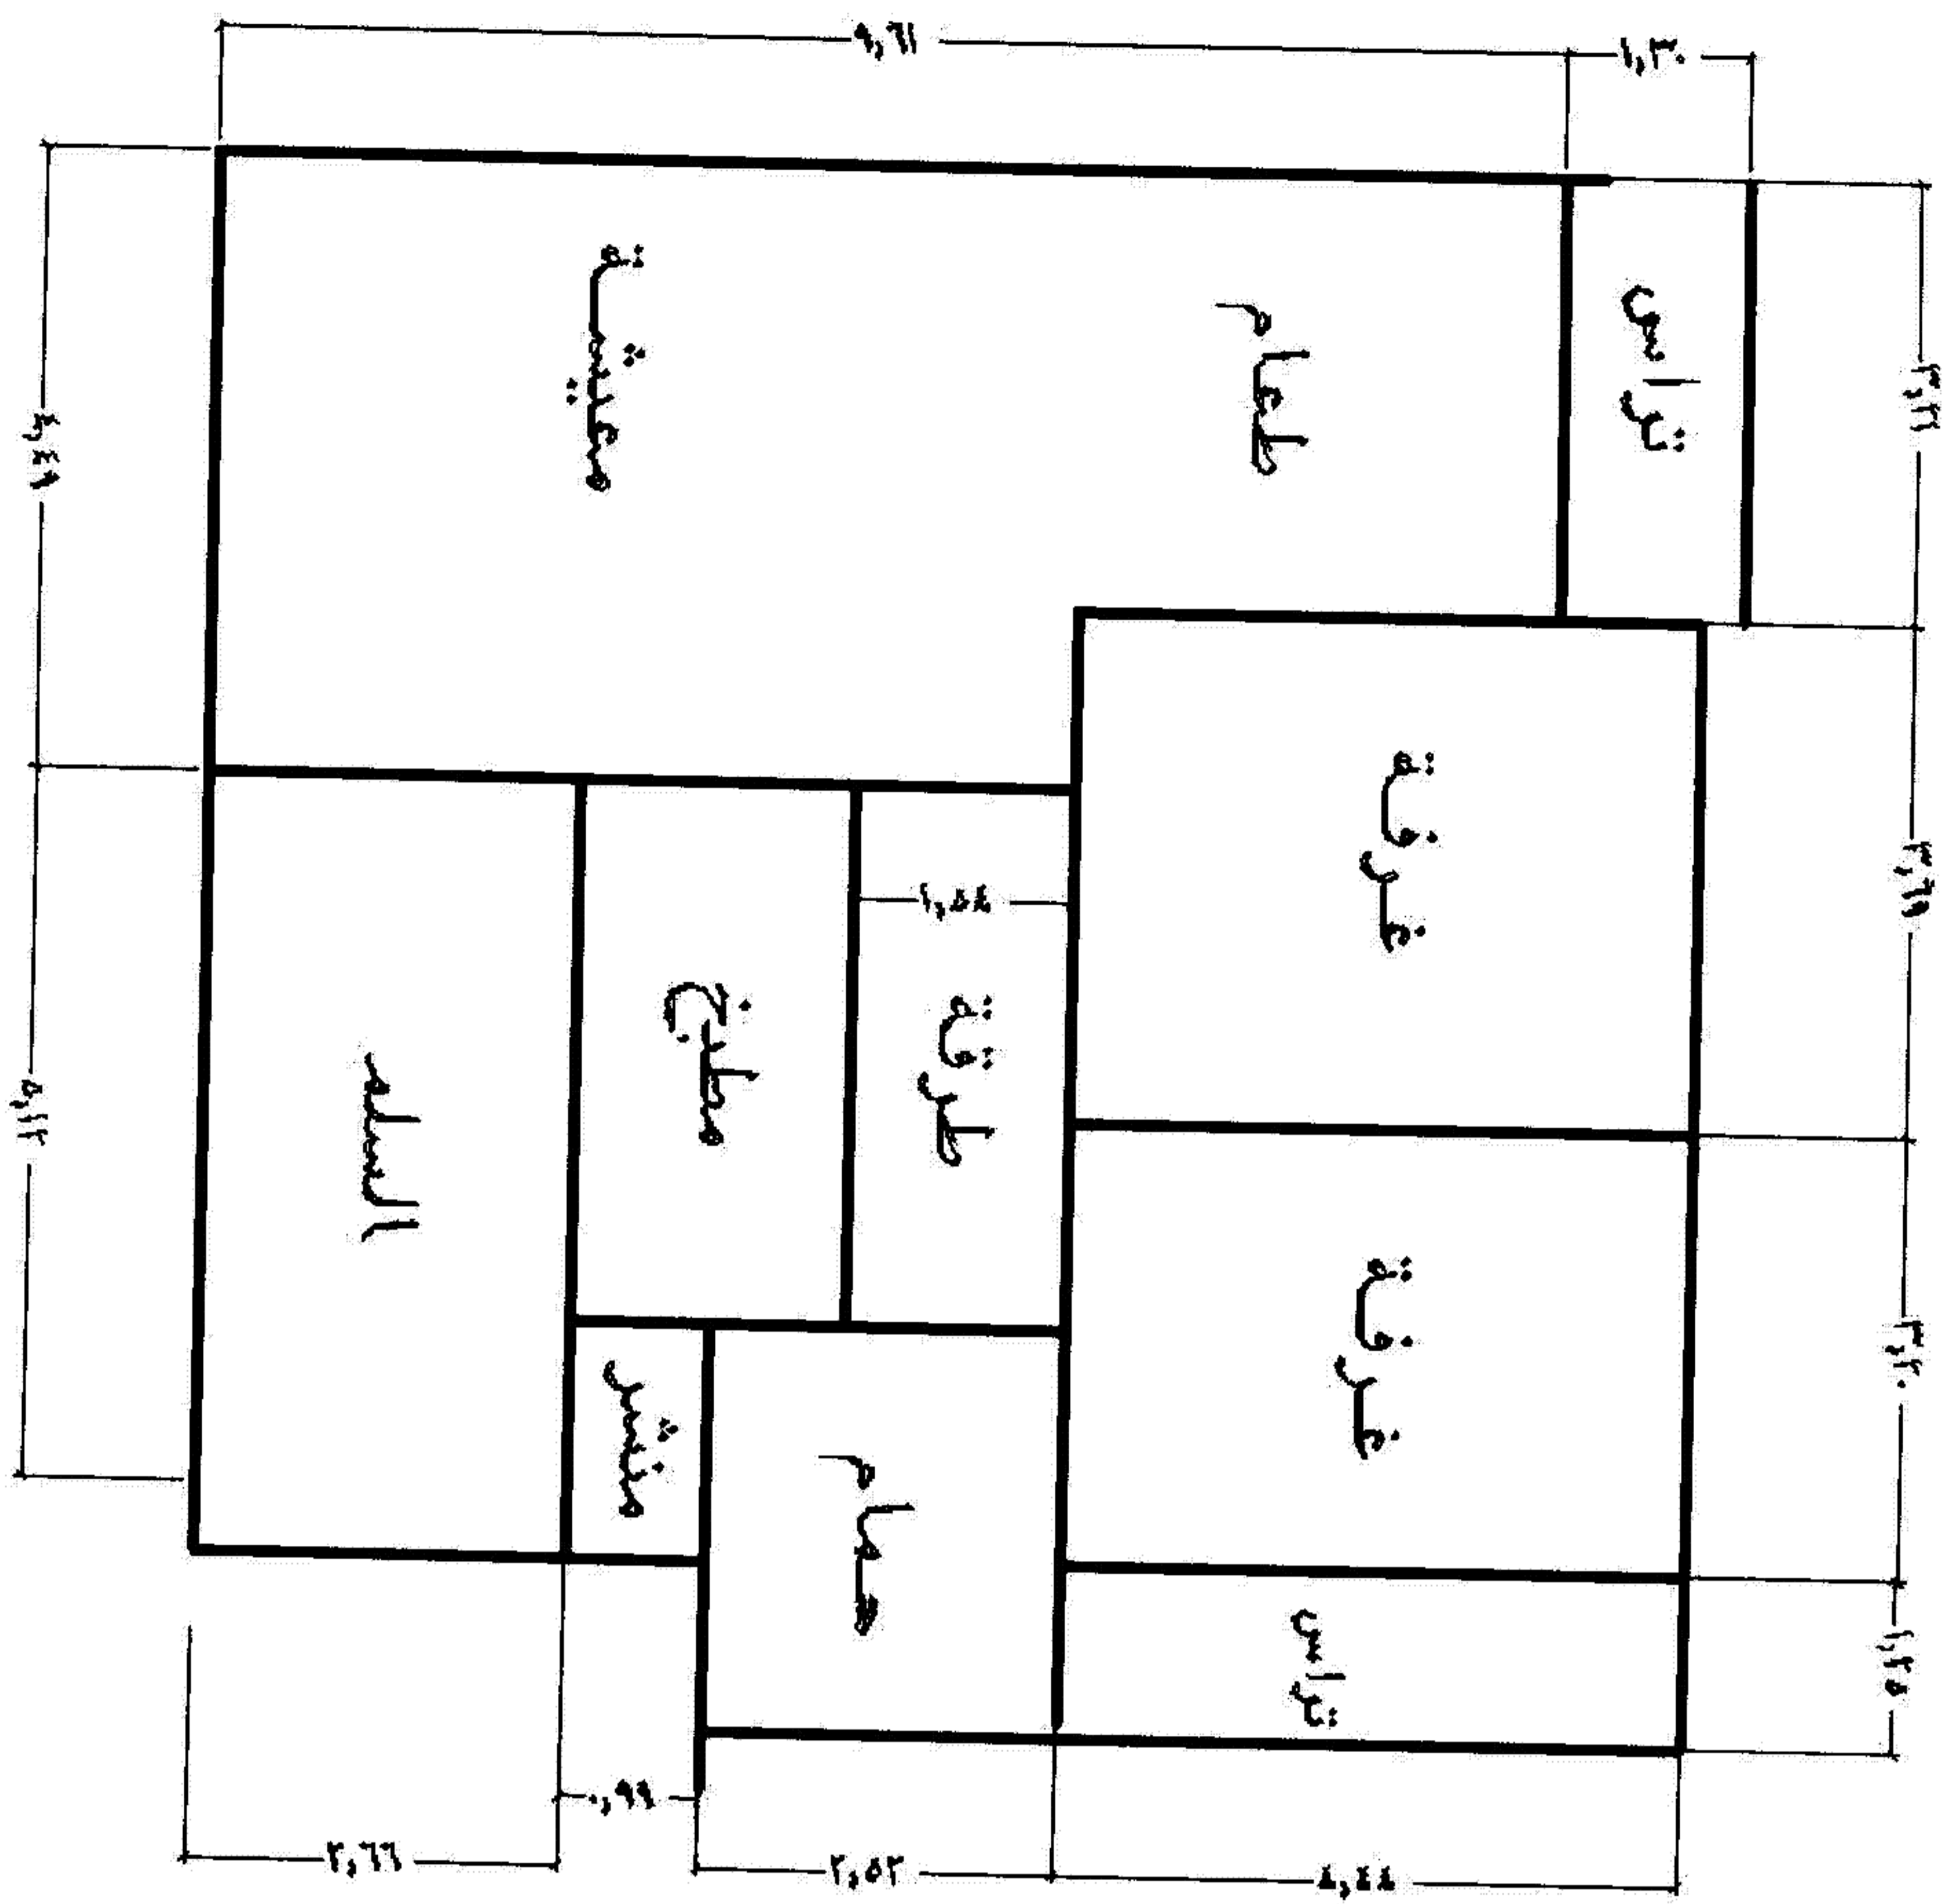


المتكور

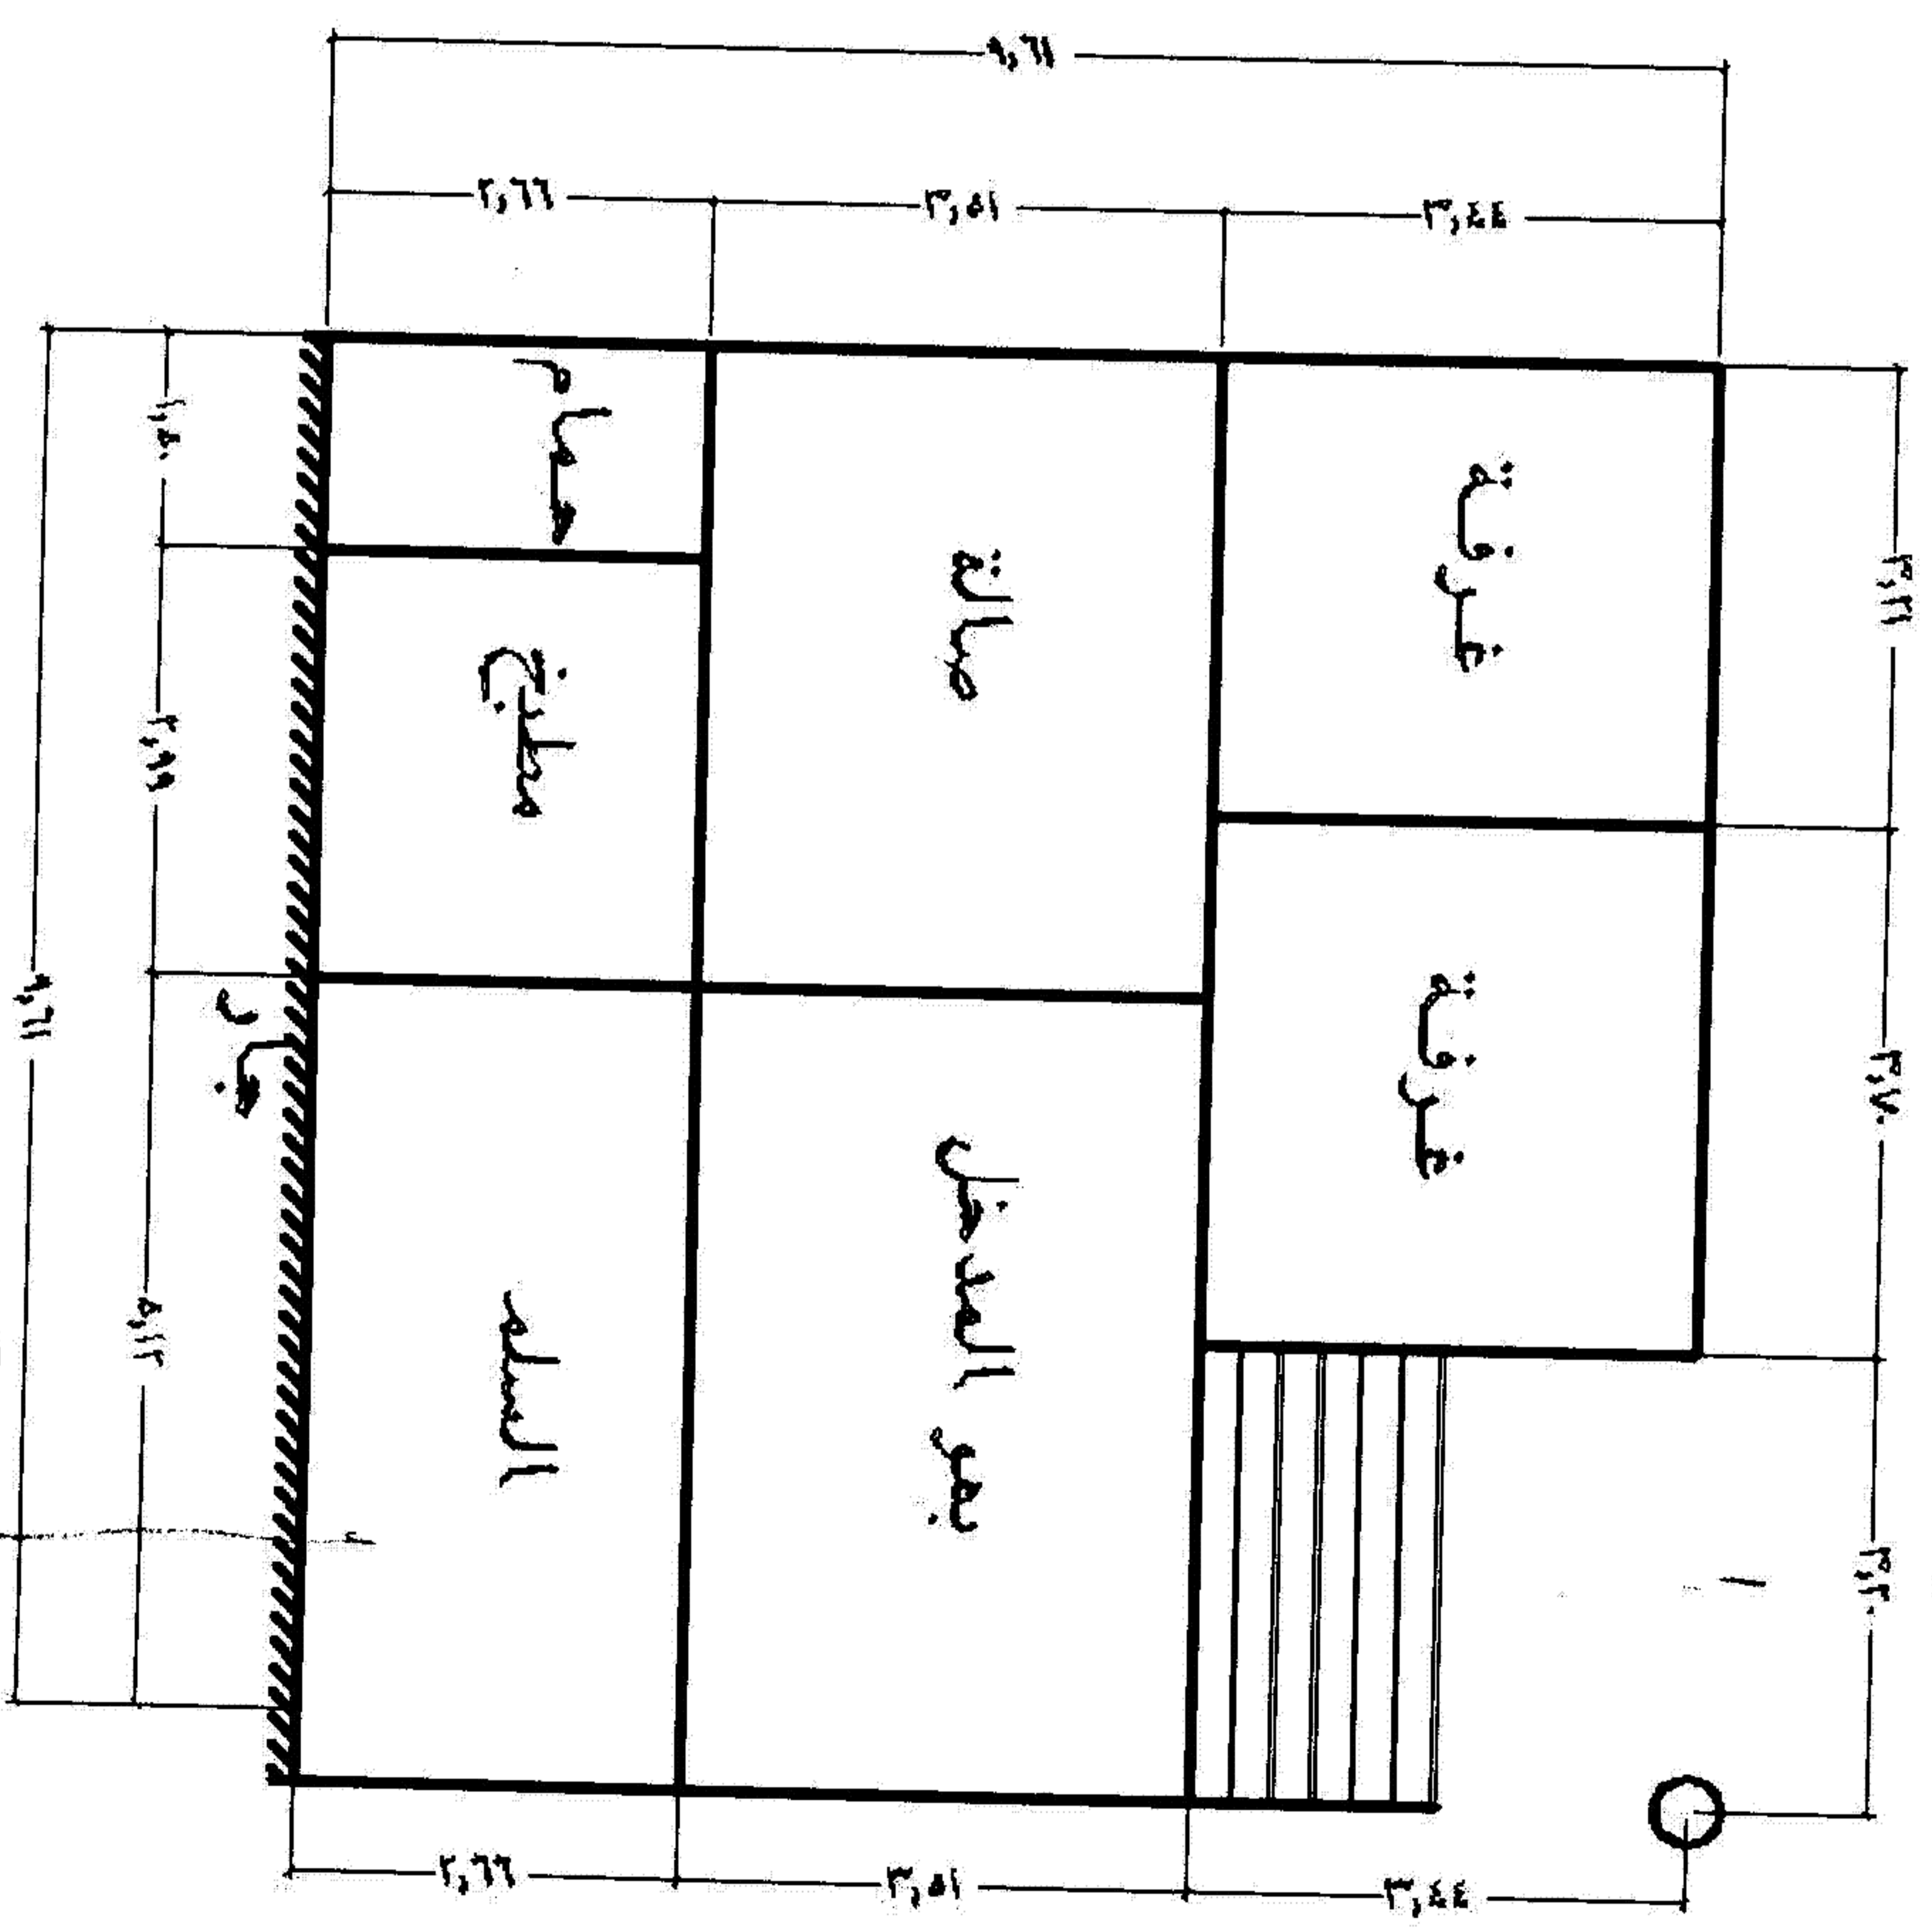


الأرضي

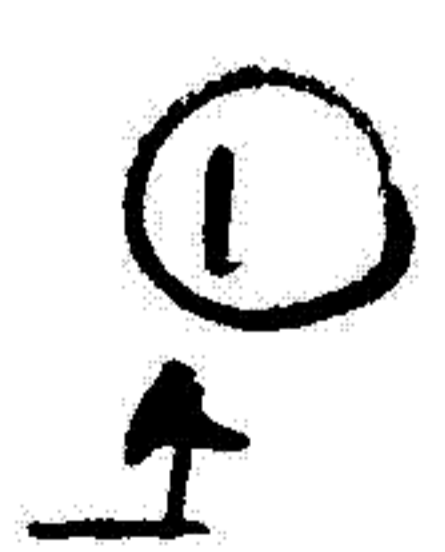

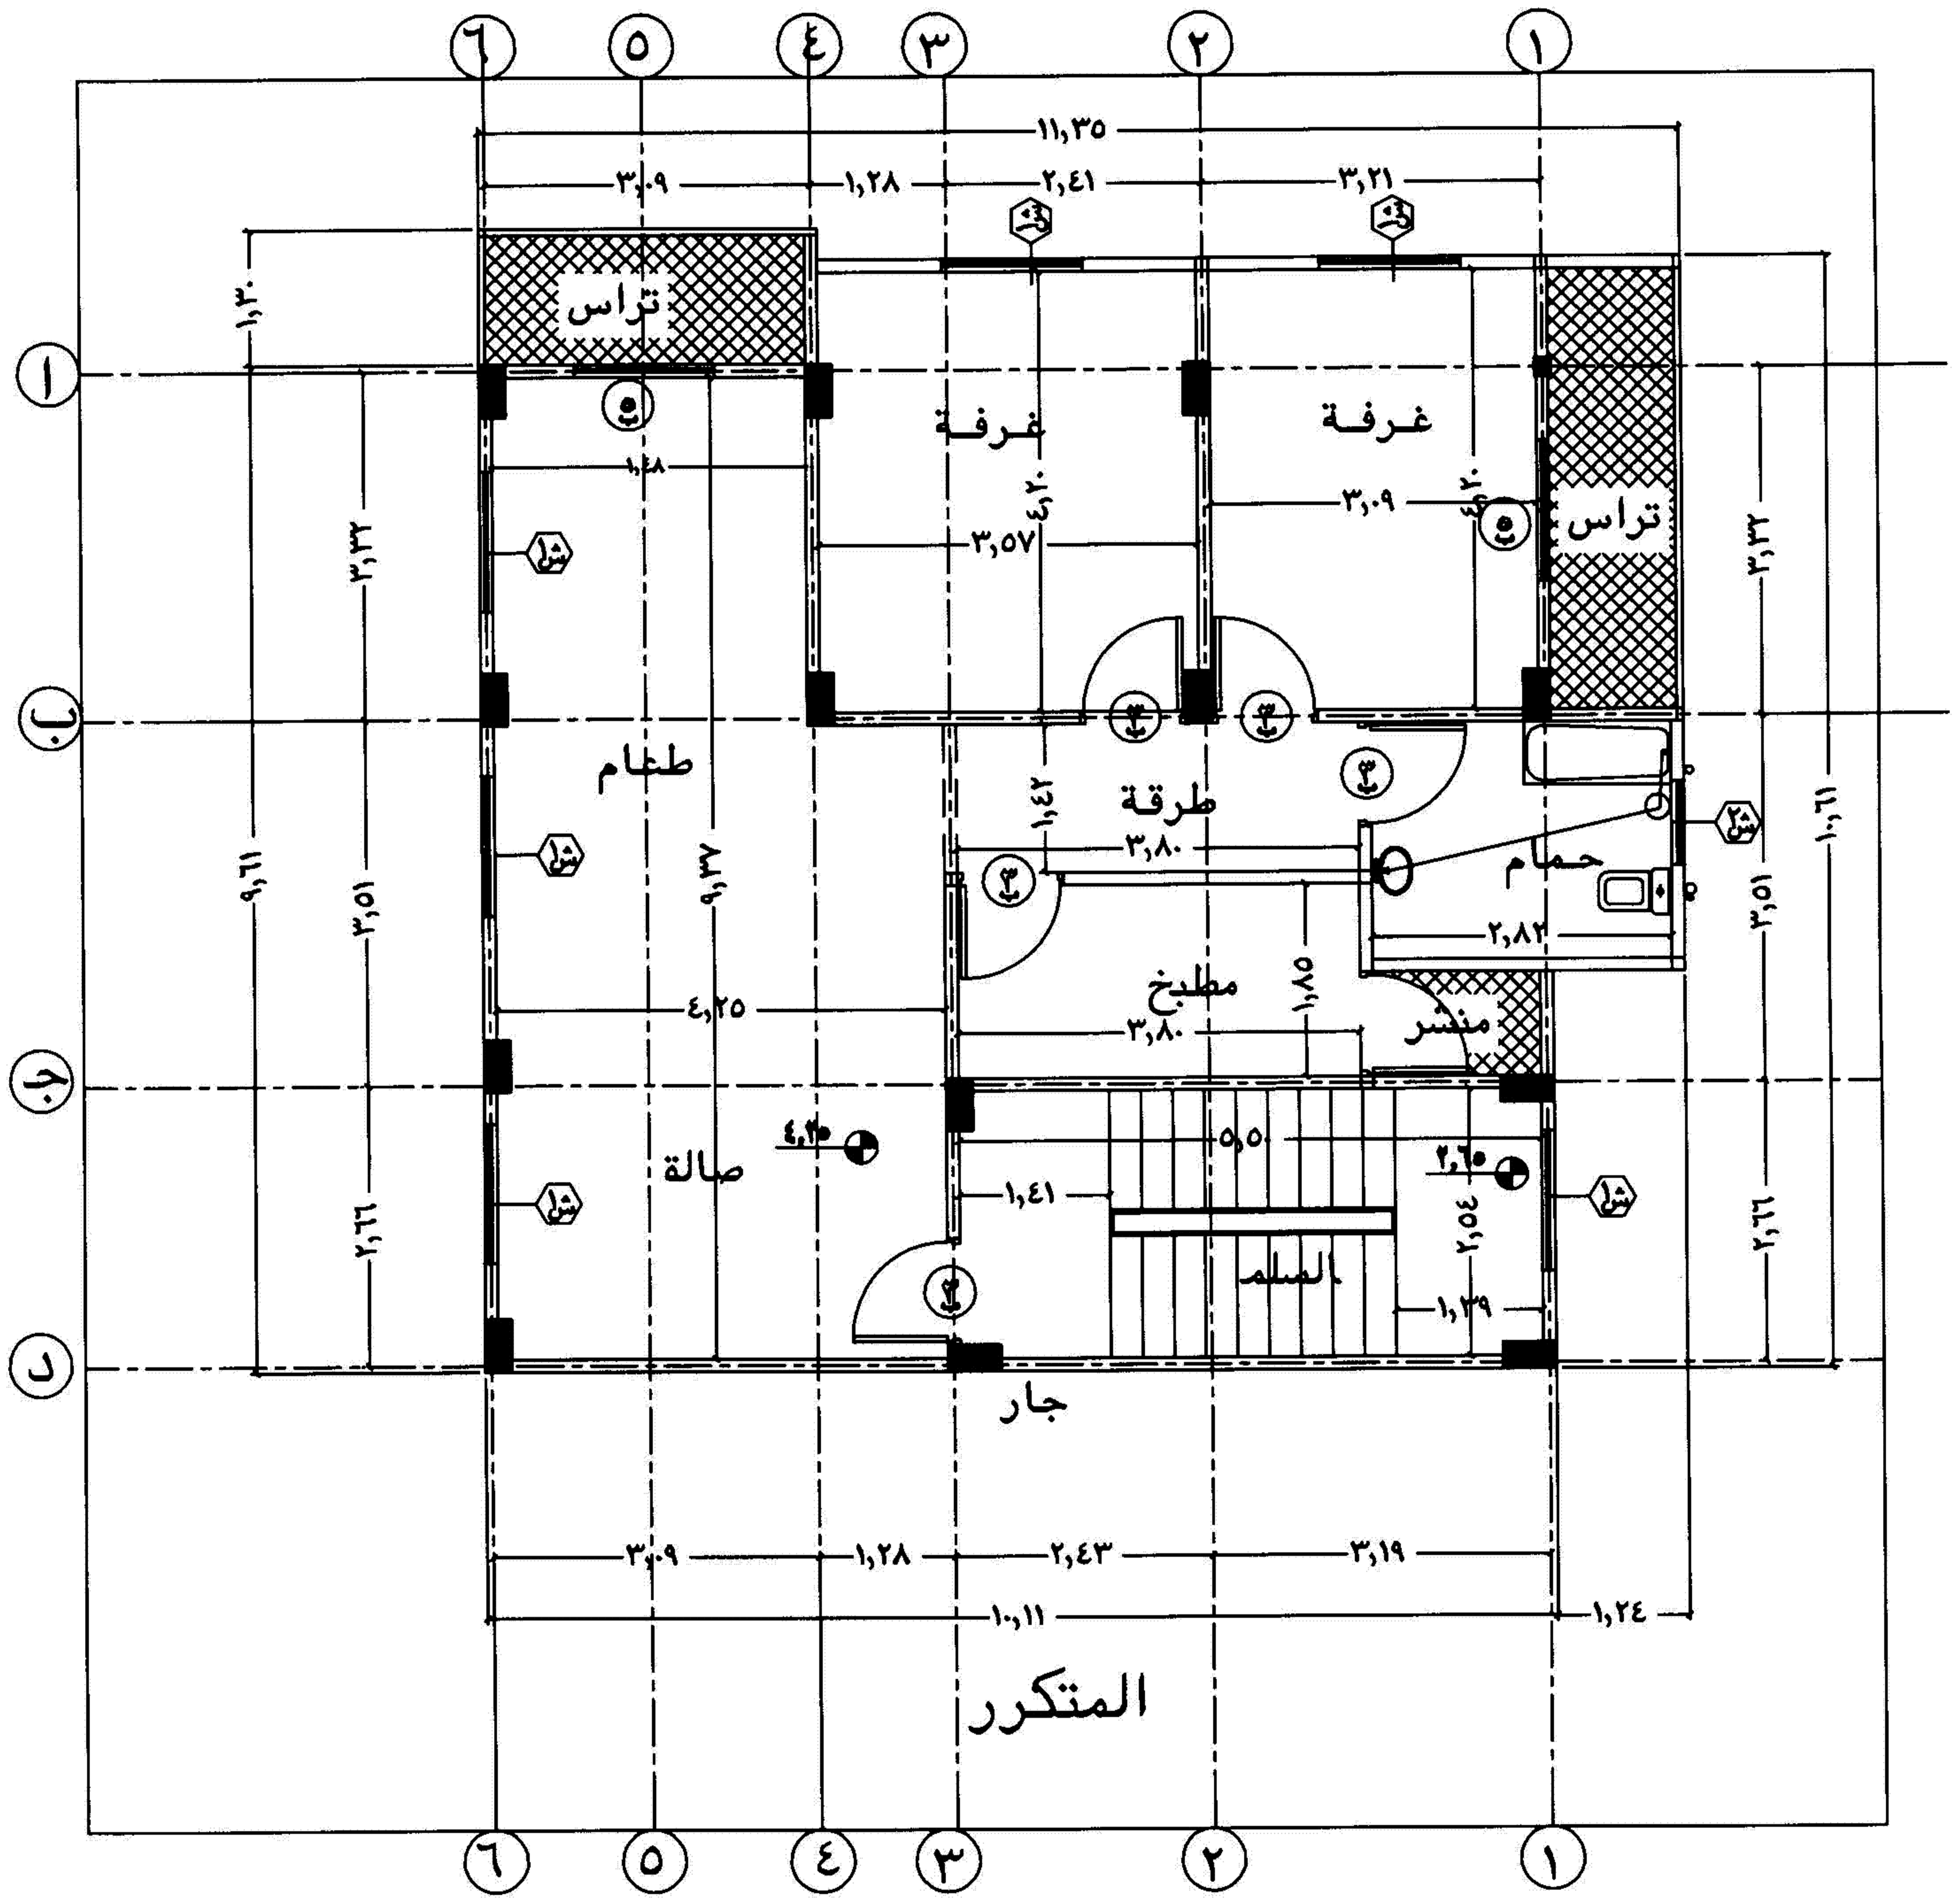


جدول الرموز و المصطلحات المستخدمة

البيان	الرمز
مرحاض الفرنجي	مف
حوض غسيل ايدي بخلاط	ل
حوض غسيل اواني	ض
حوض الحمام ( بانفو )	حم
مواسير مياه باردة	—
مواسير مياه ساخنة	—
مواسير صرف	—
طاية تسليك	ط
مواسير فوق السطوح مملئة بالسقف	فـ
مواسير تحت الارض	مـ
سخان مياه	سخ
سيفون ارضية	س
جالترايب	جـ
محبس حاجز	—
عمود عمل	عـع
عمود صرف	عـص
عمود تعوية	عـت
جرجوري للتصريف مياه الامطار	جـي
غرفة تقطيش	عـت

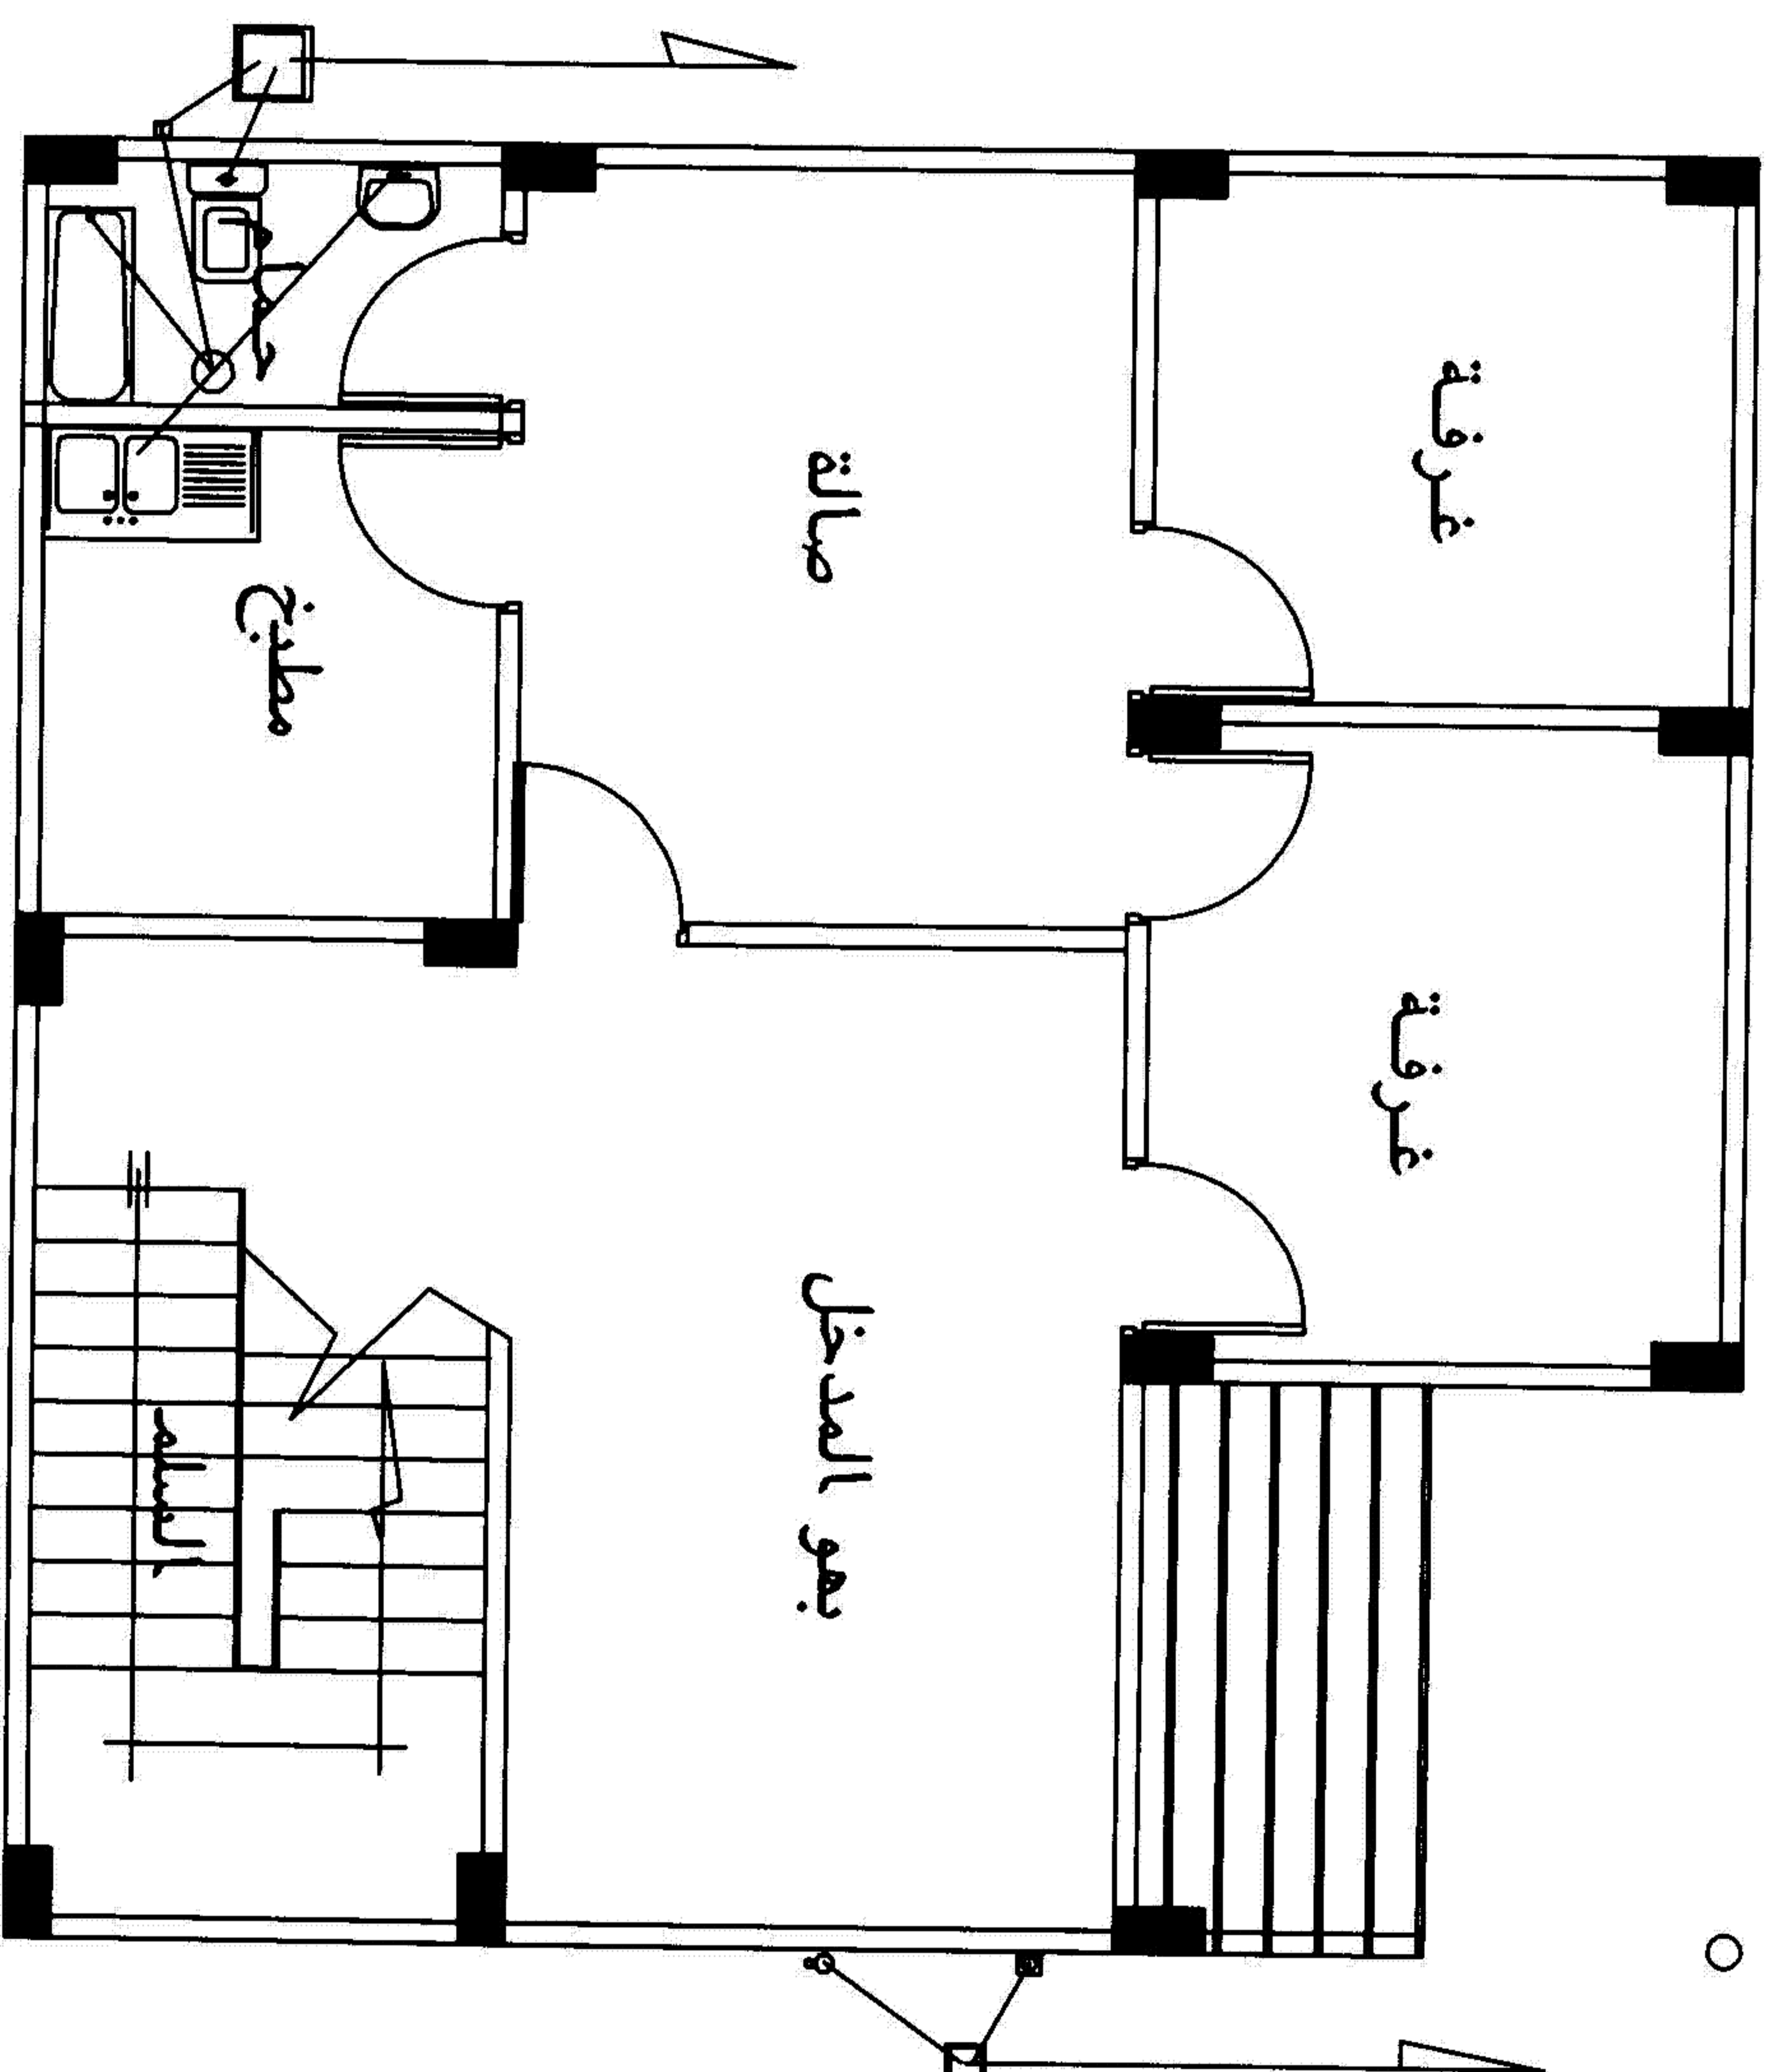

الارضى ( اعمال صحى وتنفيذية )

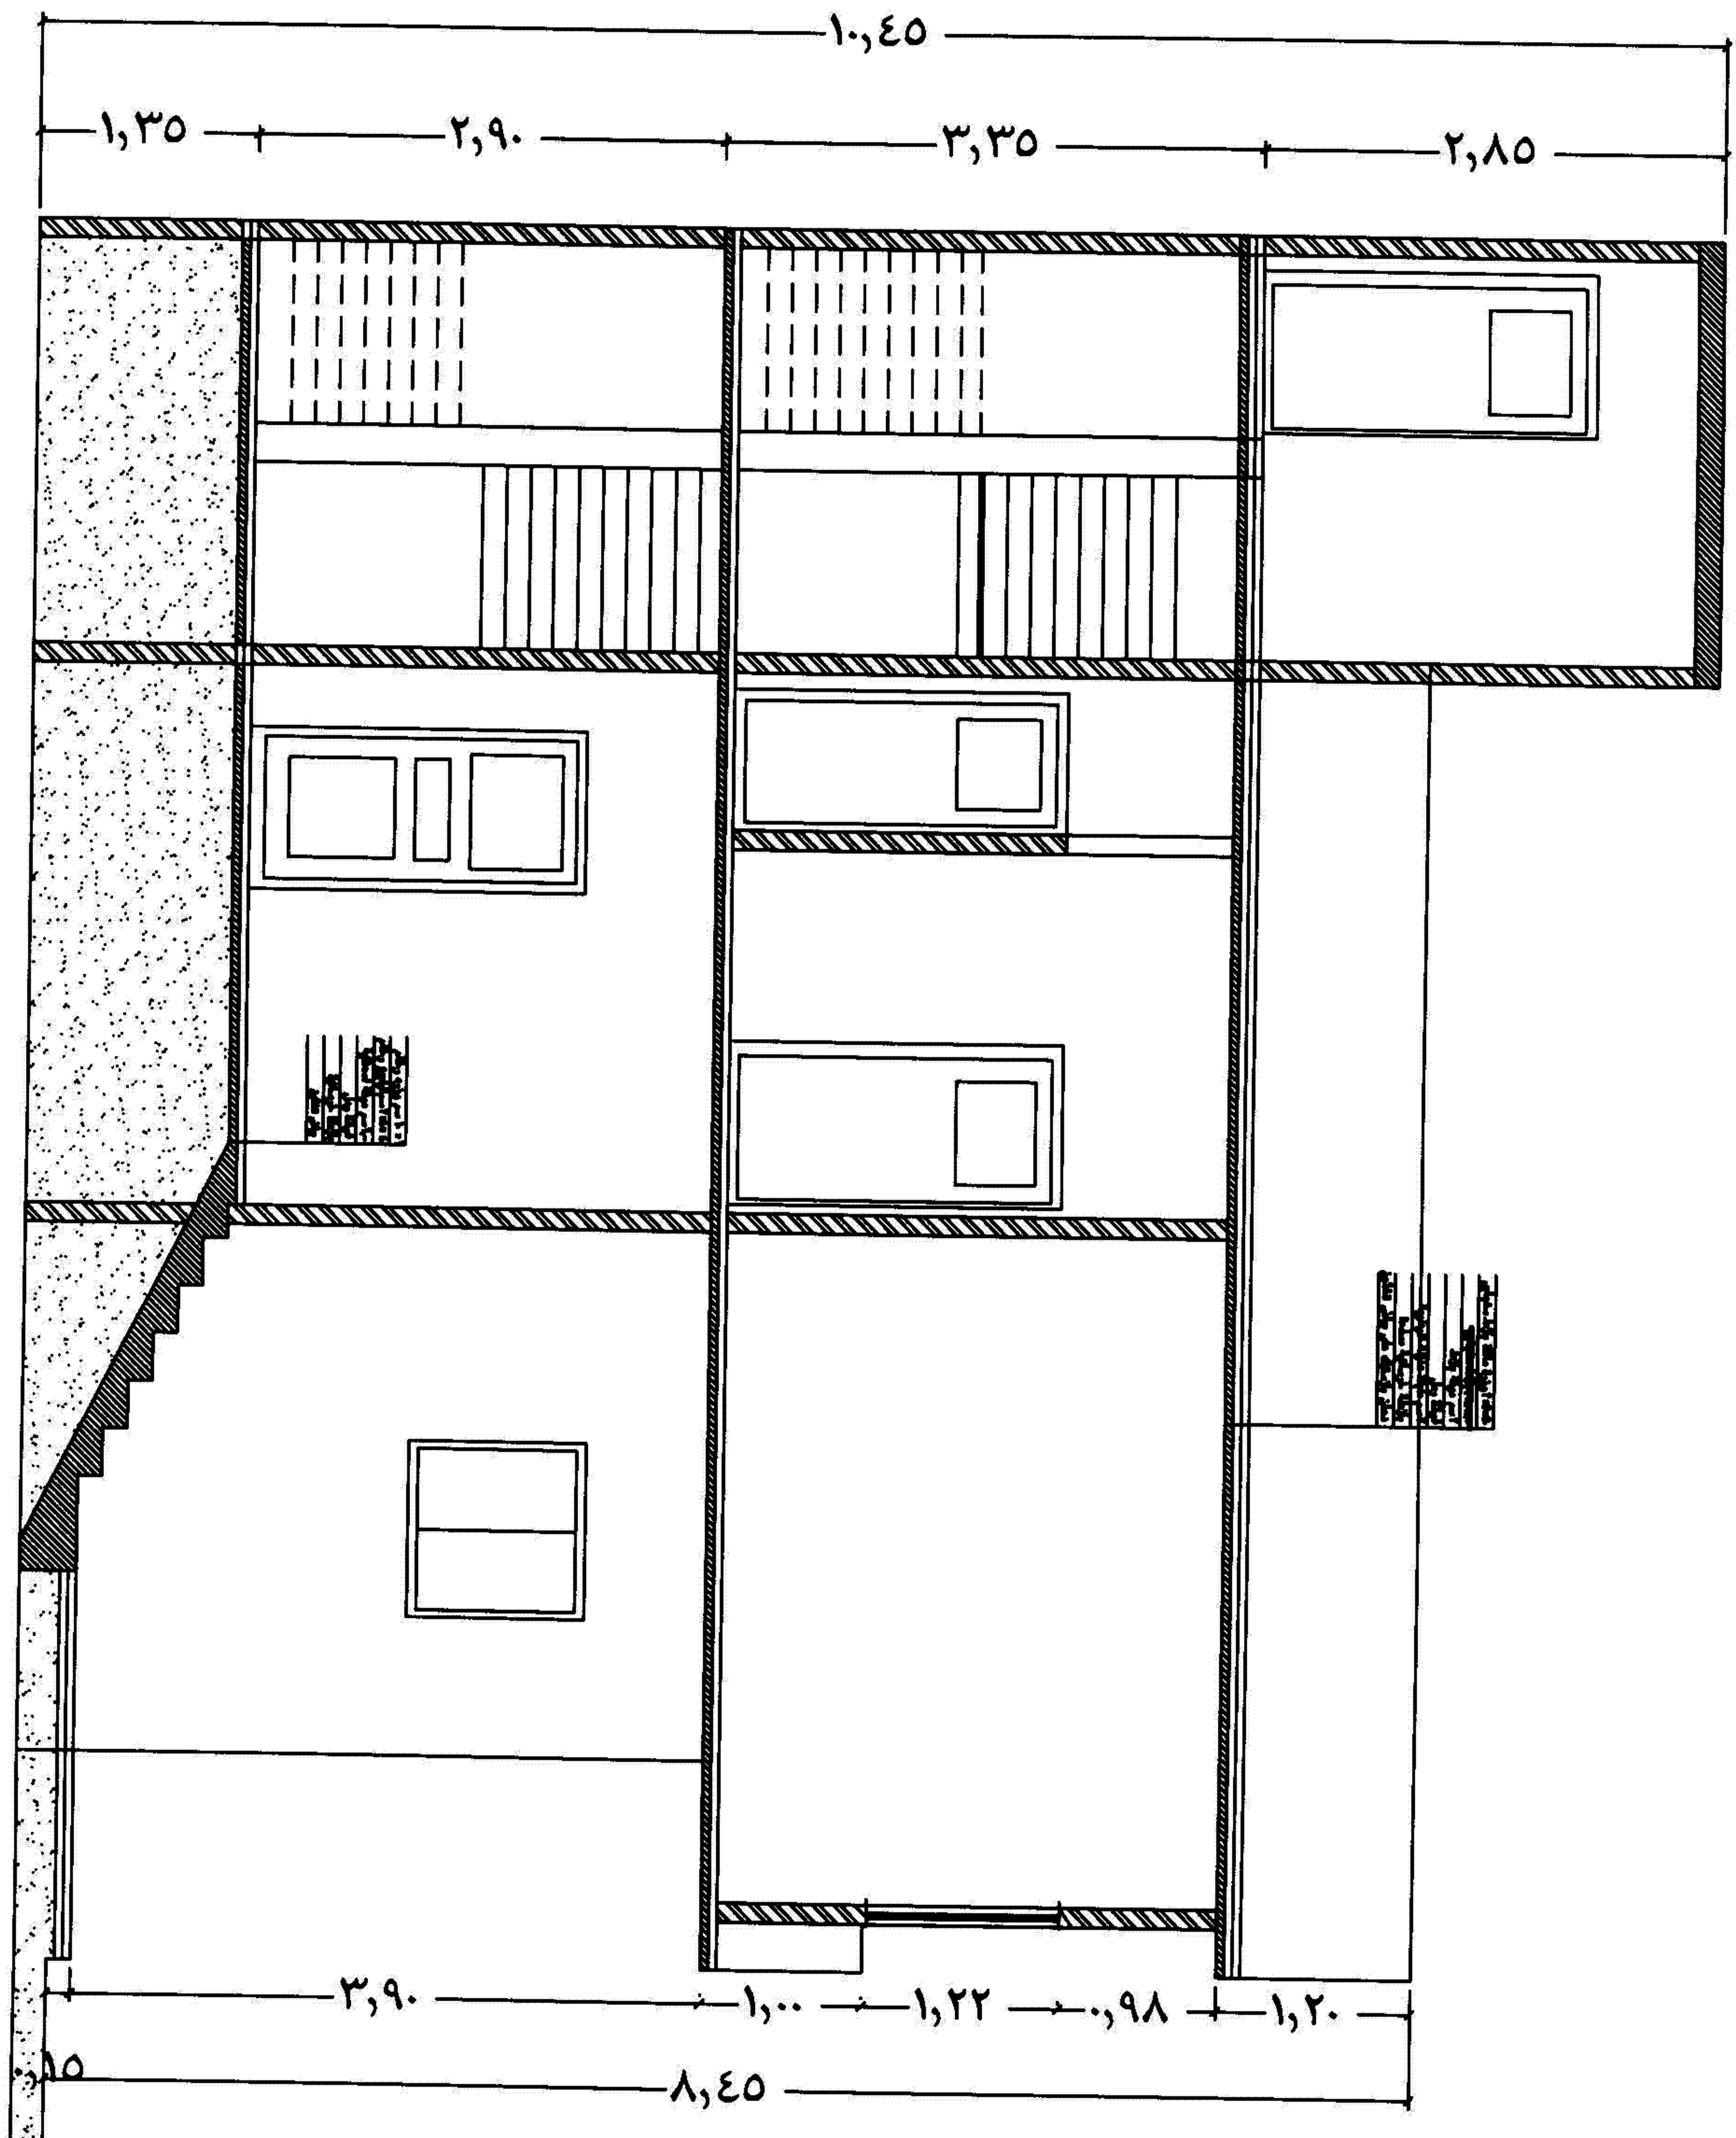

قطاع راسي ( 1-1 )



